15


ПОДРОБЕН УСТРОЙСТВЕН ПЛАН ХЪЛМ НА ОСВОБОДИТЕЛИТЕ

ОКОНЧАТЕЛЕН ПРОЕКТ ПАРКОУСТРОЙСТВЕН ПЛАН ЕЛ. СХЕМА

0 25 50 75 100 m

M 1:1000

Проектанти:
инж. Георги Георгиев
техн. Михаил Никодимов

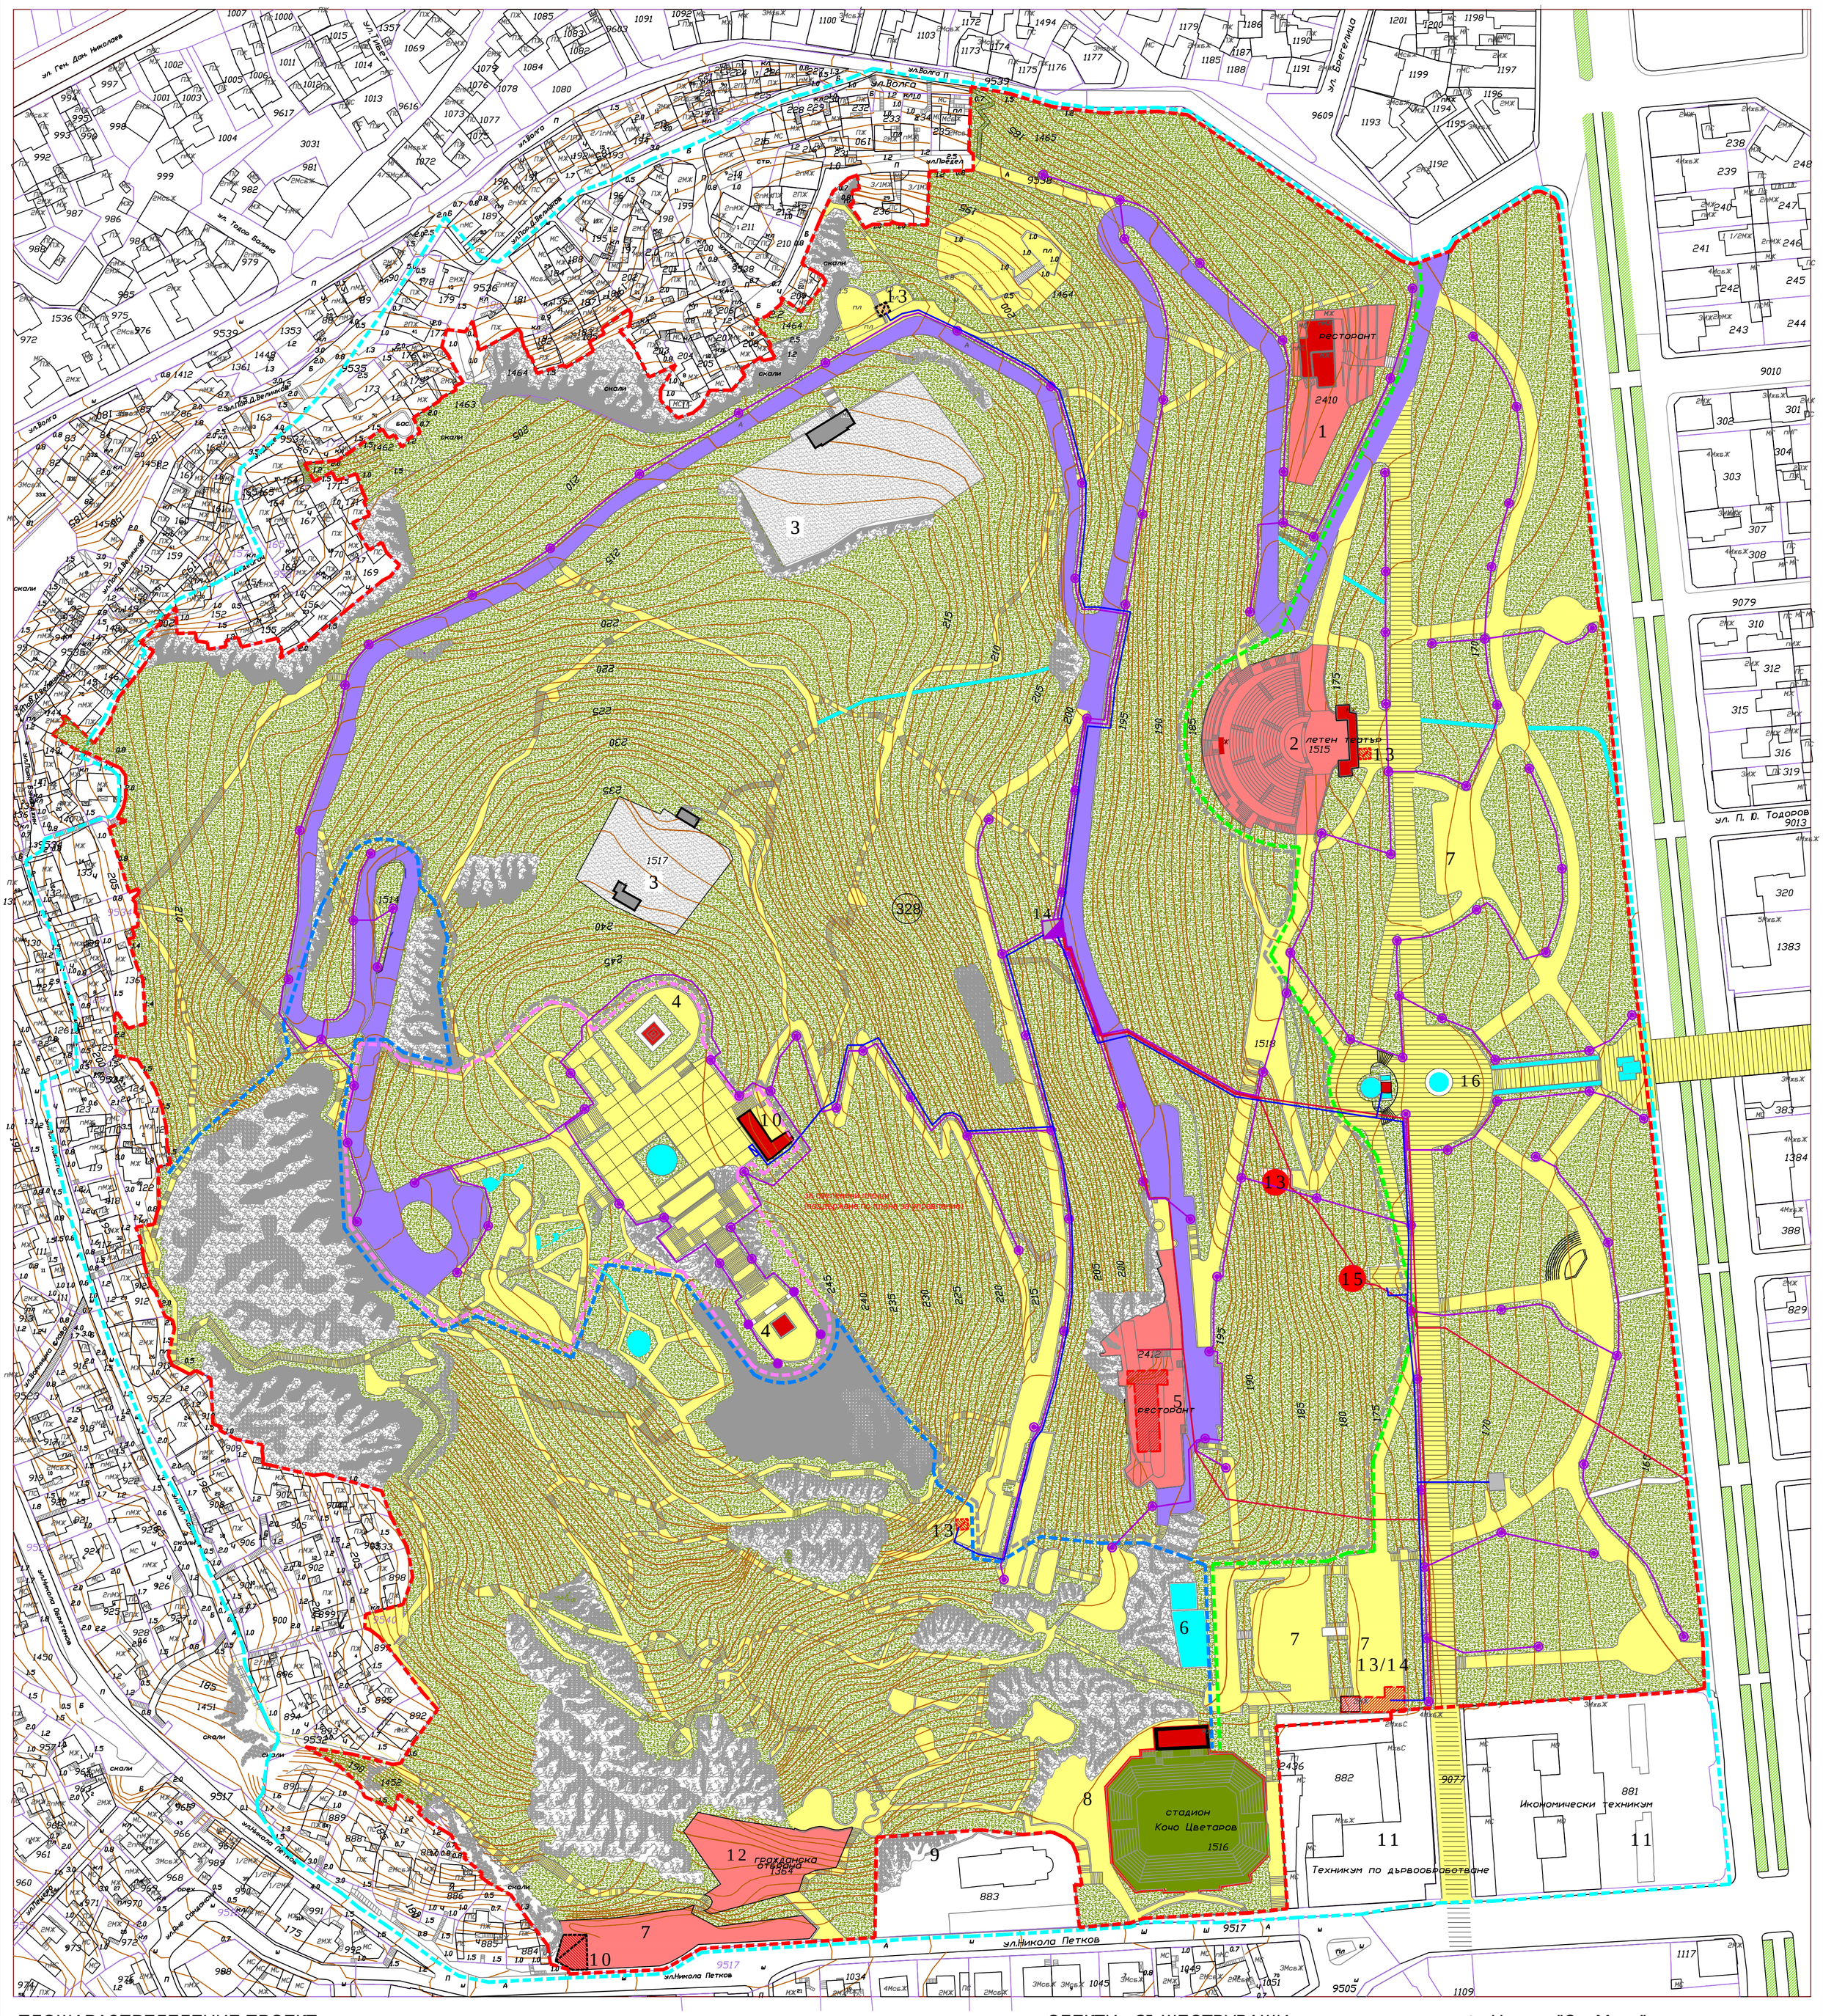

ПЛОЩАРАЗПРЕДЕЛЕНИЕ ПРОЕКТ

- Зелени площи
- Алейна мрежа
- Обслужваща пътна мрежа
- Терени на социалната инфраструктура
- Същ. обекти на соц. инфраструктура
- Нови обекти на соц. инфраструктура
- Подземни нови обекти на соц. инфрастр.
- Терени на техническата инфраструктура
- Сгради на техническата инфраструктура
- Водни площи
- Културно-историческо наследство
- Скални образувания

- Кабел НН за осветление
- Кабел НН - захранващ
- Същ. кабел 20 kV
- Стълб - парково осветление
- Стълб - прожекторно осветление
- Разпределителен шкаф

ГРАНИЦИ

- Защитена територия (ДВ.бр.3 / 96 г.)
- Паметник на културата (ДВ.бр.41 / 92 г.)

ОБЕКТИ - СЪЩЕСТВУВАЩИ

1 Ресторант "Малък Бунарджик"
2 Летен театър
3 Водоеми
4 Паметници
5 Ресторант "Голям Бунарджик"
6 Водопада
7 Детски площадки
8 Стадион "Ст.Кираджиев"
9 Църква "Св. Мина"
10 Кафе
11 Образование
12 Гражданска отбрна

ОБЕКТИ - НОВИ

13 Кафе
14 Сервиз парк
15 Информационен център
16 Водни ефекти

ЗОНИРАНЕ

I зона
II зона
III зона
IV зона

SelMatik