9

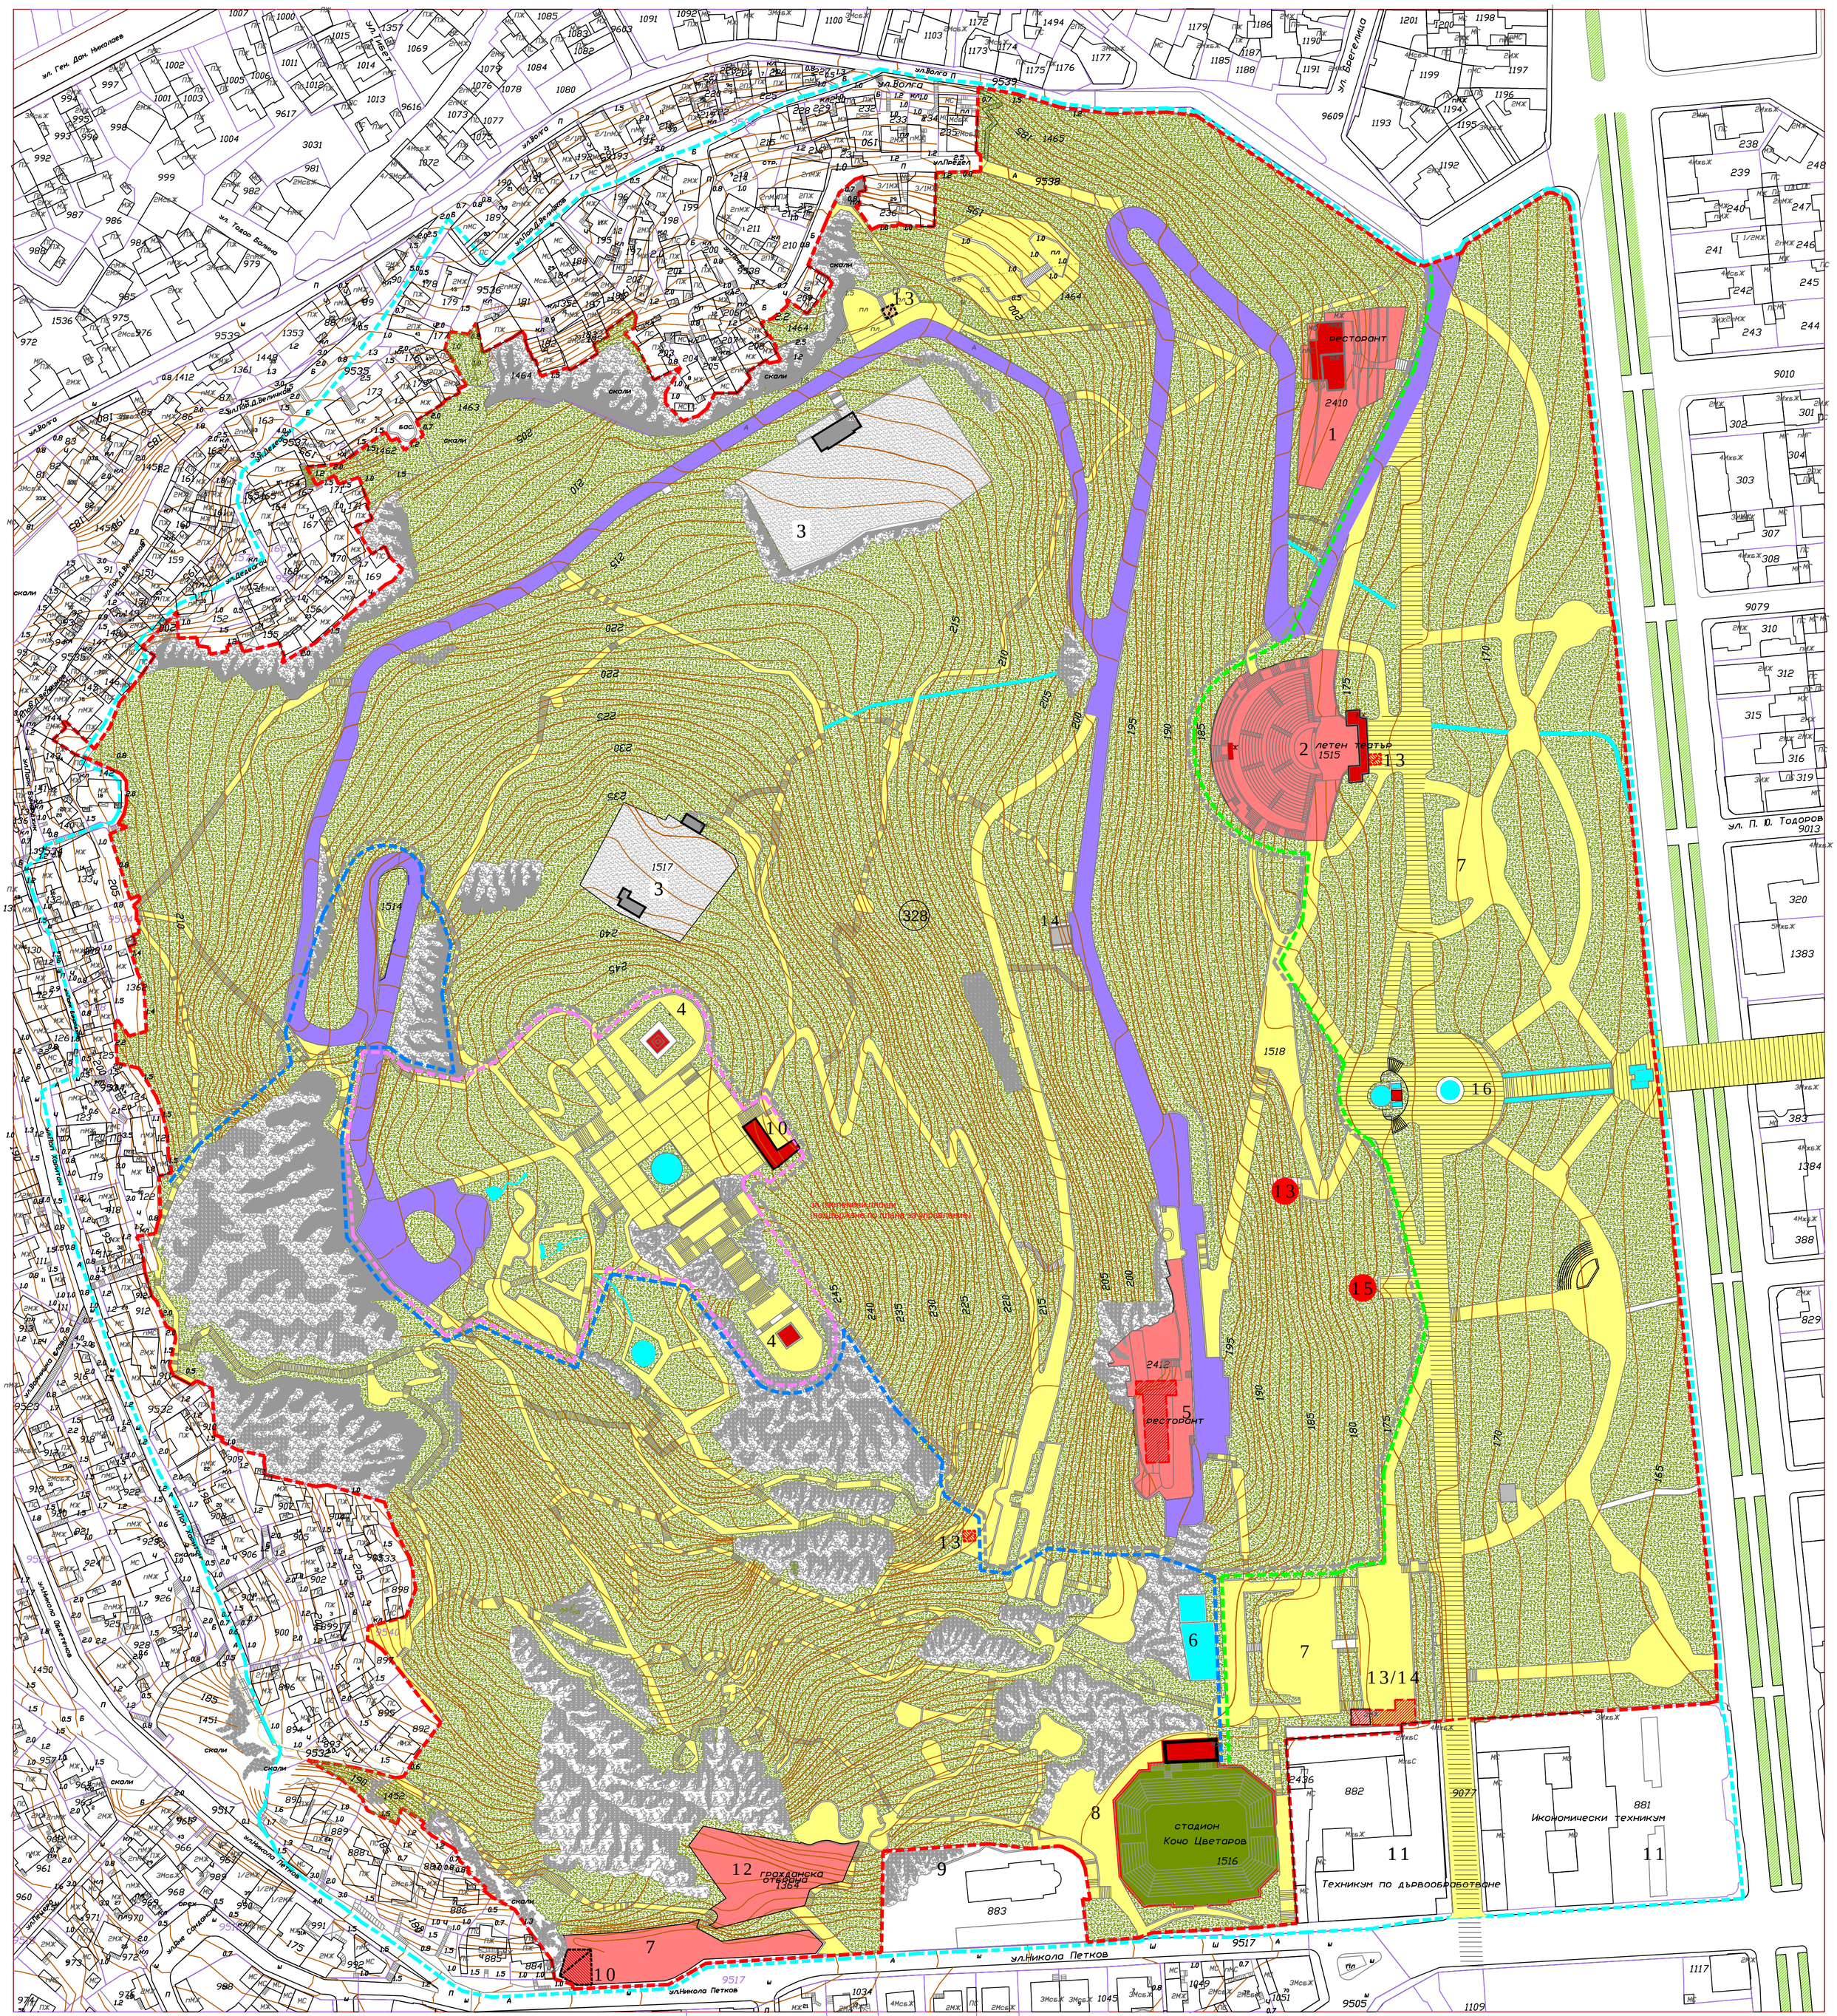
ПОДРОБЕН УСТРОЙСТВЕН ПЛАН ХЪЛМ НА ОСВОБОДИТЕЛИТЕ

ОКОНЧАТЕЛЕН ПРОЕКТ ПАРКОУСТРОЙСТВЕН ПЛАН

0 25 50 75 100 m

М 1:1000

Проектанти:
арх. Елена Карлиева
ландш.арх. Георги Селенски
ландш.арх. Станимир Шаламанов


ул. Волга
ул. Ген. Дан. Николаев
ул. Тибет
ул. Тодор Балкан
ул. Пор. Д. Велишков
ул. Бреговица
ул. Никола Петков
ул. Никола Обретенов
ул. Дедеагач
ул. Пъдел
ул. Волга П
ул. Волга
ул. Пор. Д. Велишков
ул. Никола Петков
ул. Никола Обретенов
ул. Дедеагач
ул. Пъдел
ул. Волга П
ул. Волга
ул. Бреговица
ул. Тодор Балкан
ул. Ген. Дан. Николаев
ул. Тибет
ул. Никола Петков
ул. Никола Обретенов
ул. Дедеагач
ул. Пъдел
ул. Волга П
ул. Волга
ул. Бреговица
ул. Тодор Балкан
ул. Ген. Дан. Николаев
ул. Тибет
ул. П. Ю. Тодоров